


**Murator WM11aL**  
**Jaskółka - wariant I**

**murator**  
PROJEKTY DOMÓW

Skala 1:500

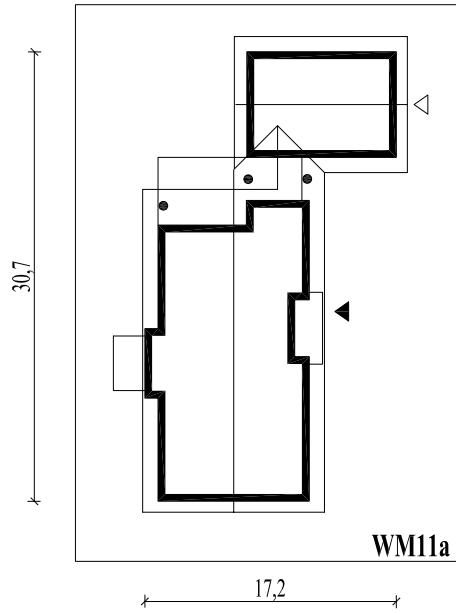

Wysięg:

okapu - 0,2 m; 0,1 m

tarasu - 2,2 m

**WM11aL**