


Murator WM11a
Jaskółka - wariant I

murator
PROJEKTY DOMÓW

Skala 1:500

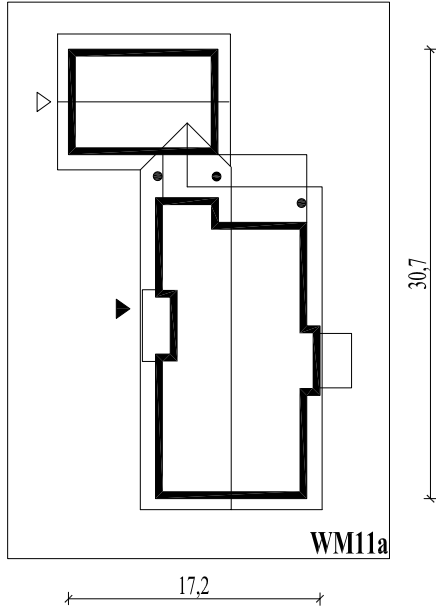

Wysięg:

okapu - 0,2 m; 0,1 m

tarasu - 2,2 m

WM11a